

銘傳大學 102 學年度春季轉學生招生考試

都市規劃與防災學系、建築學系

第一節

「設計與規劃」試題


(第 | 頁共 | 頁) (限用答案本作答)

可使用計算機  不可使用計算機

1. 設計: 河濱自行車休息站 (80%)

台灣北部某河濱轉彎處的自行車道邊將設置休憩停留區，基地區域(虛線部份，河道行水區以外)有若干有特色之植物(可自訂)並可觀賞鳥類，視野良好。

請配合基地環境特色與自行車休憩行為，設計亭子一座，做為檔雨遮陽休憩之用(可同時容納五台自行車)，也包含座椅、餐桌、腳踏車架、路徑展示資訊、廁所(男女各 1 間)及洗手等等。圖面要求：配置圖(1/100)、亭子與各個設施之平面圖(1/50)、剖面圖(1/50)、透視圖、設計說明等，請畫在答案紙上。

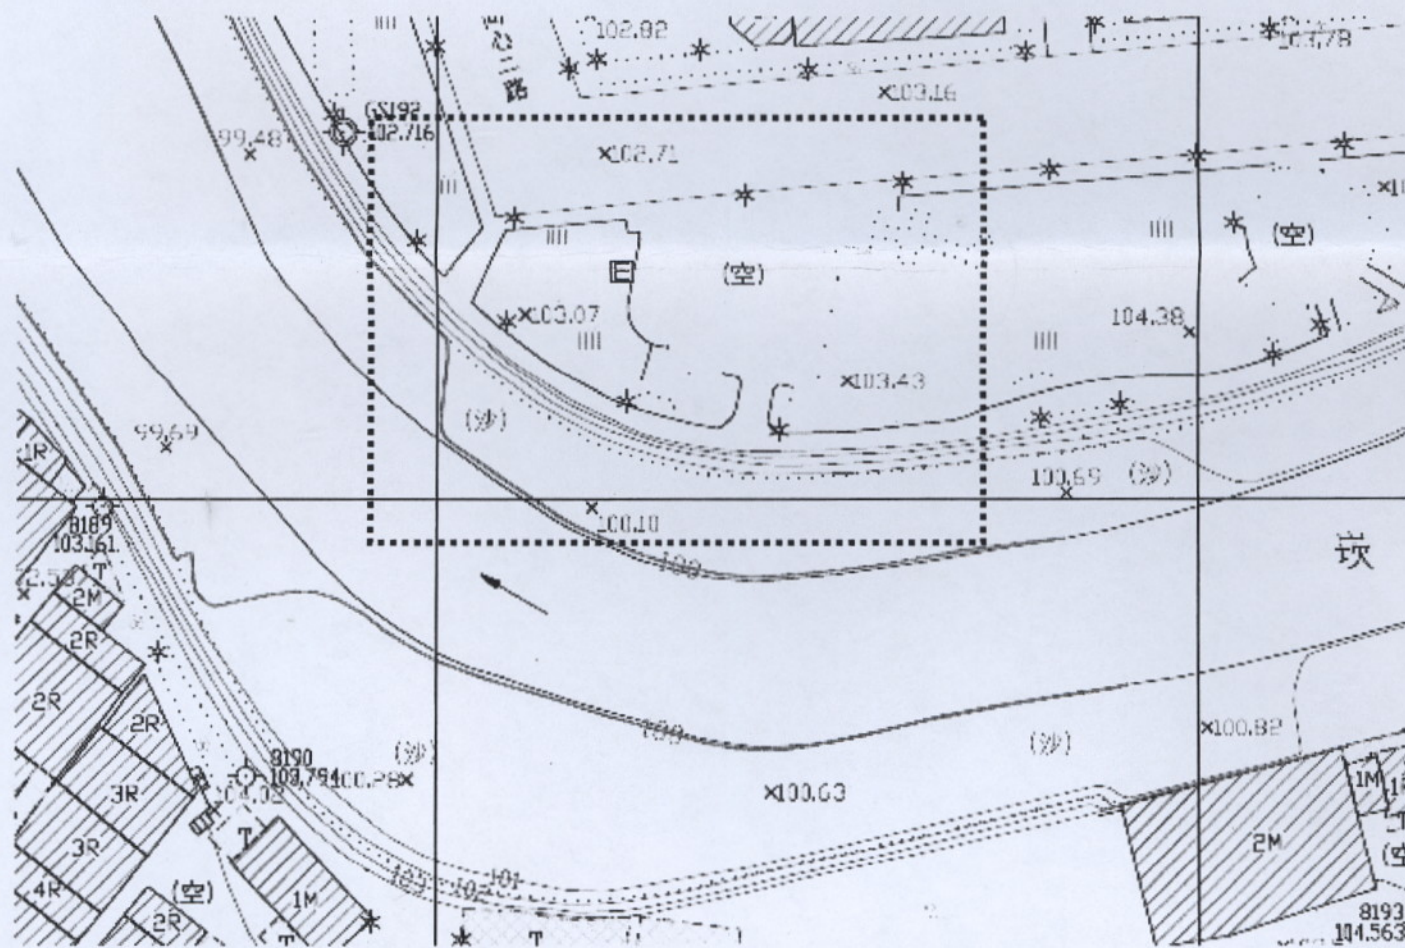

比例: 1/1000

2. 規劃建議: 某都市火車站後站有一座五十多年歷史的廢棄舊倉庫，是木構屋架斜屋頂，一層樓磚牆，面積約 150 坪。未來可以如何運用? 請提出您建議的發展策略，說明您如何思考與分析。地點可自選 (例如桃園、新竹、苗栗...等) 做為論述背景。(20%)

試題完  
End of exam